

I PLAN MASSE




I PLAN RDC GÉNÉRAL



I PLANS COMMERCES ZONE EST



I PLANS _ MAISON DE SANTÉ

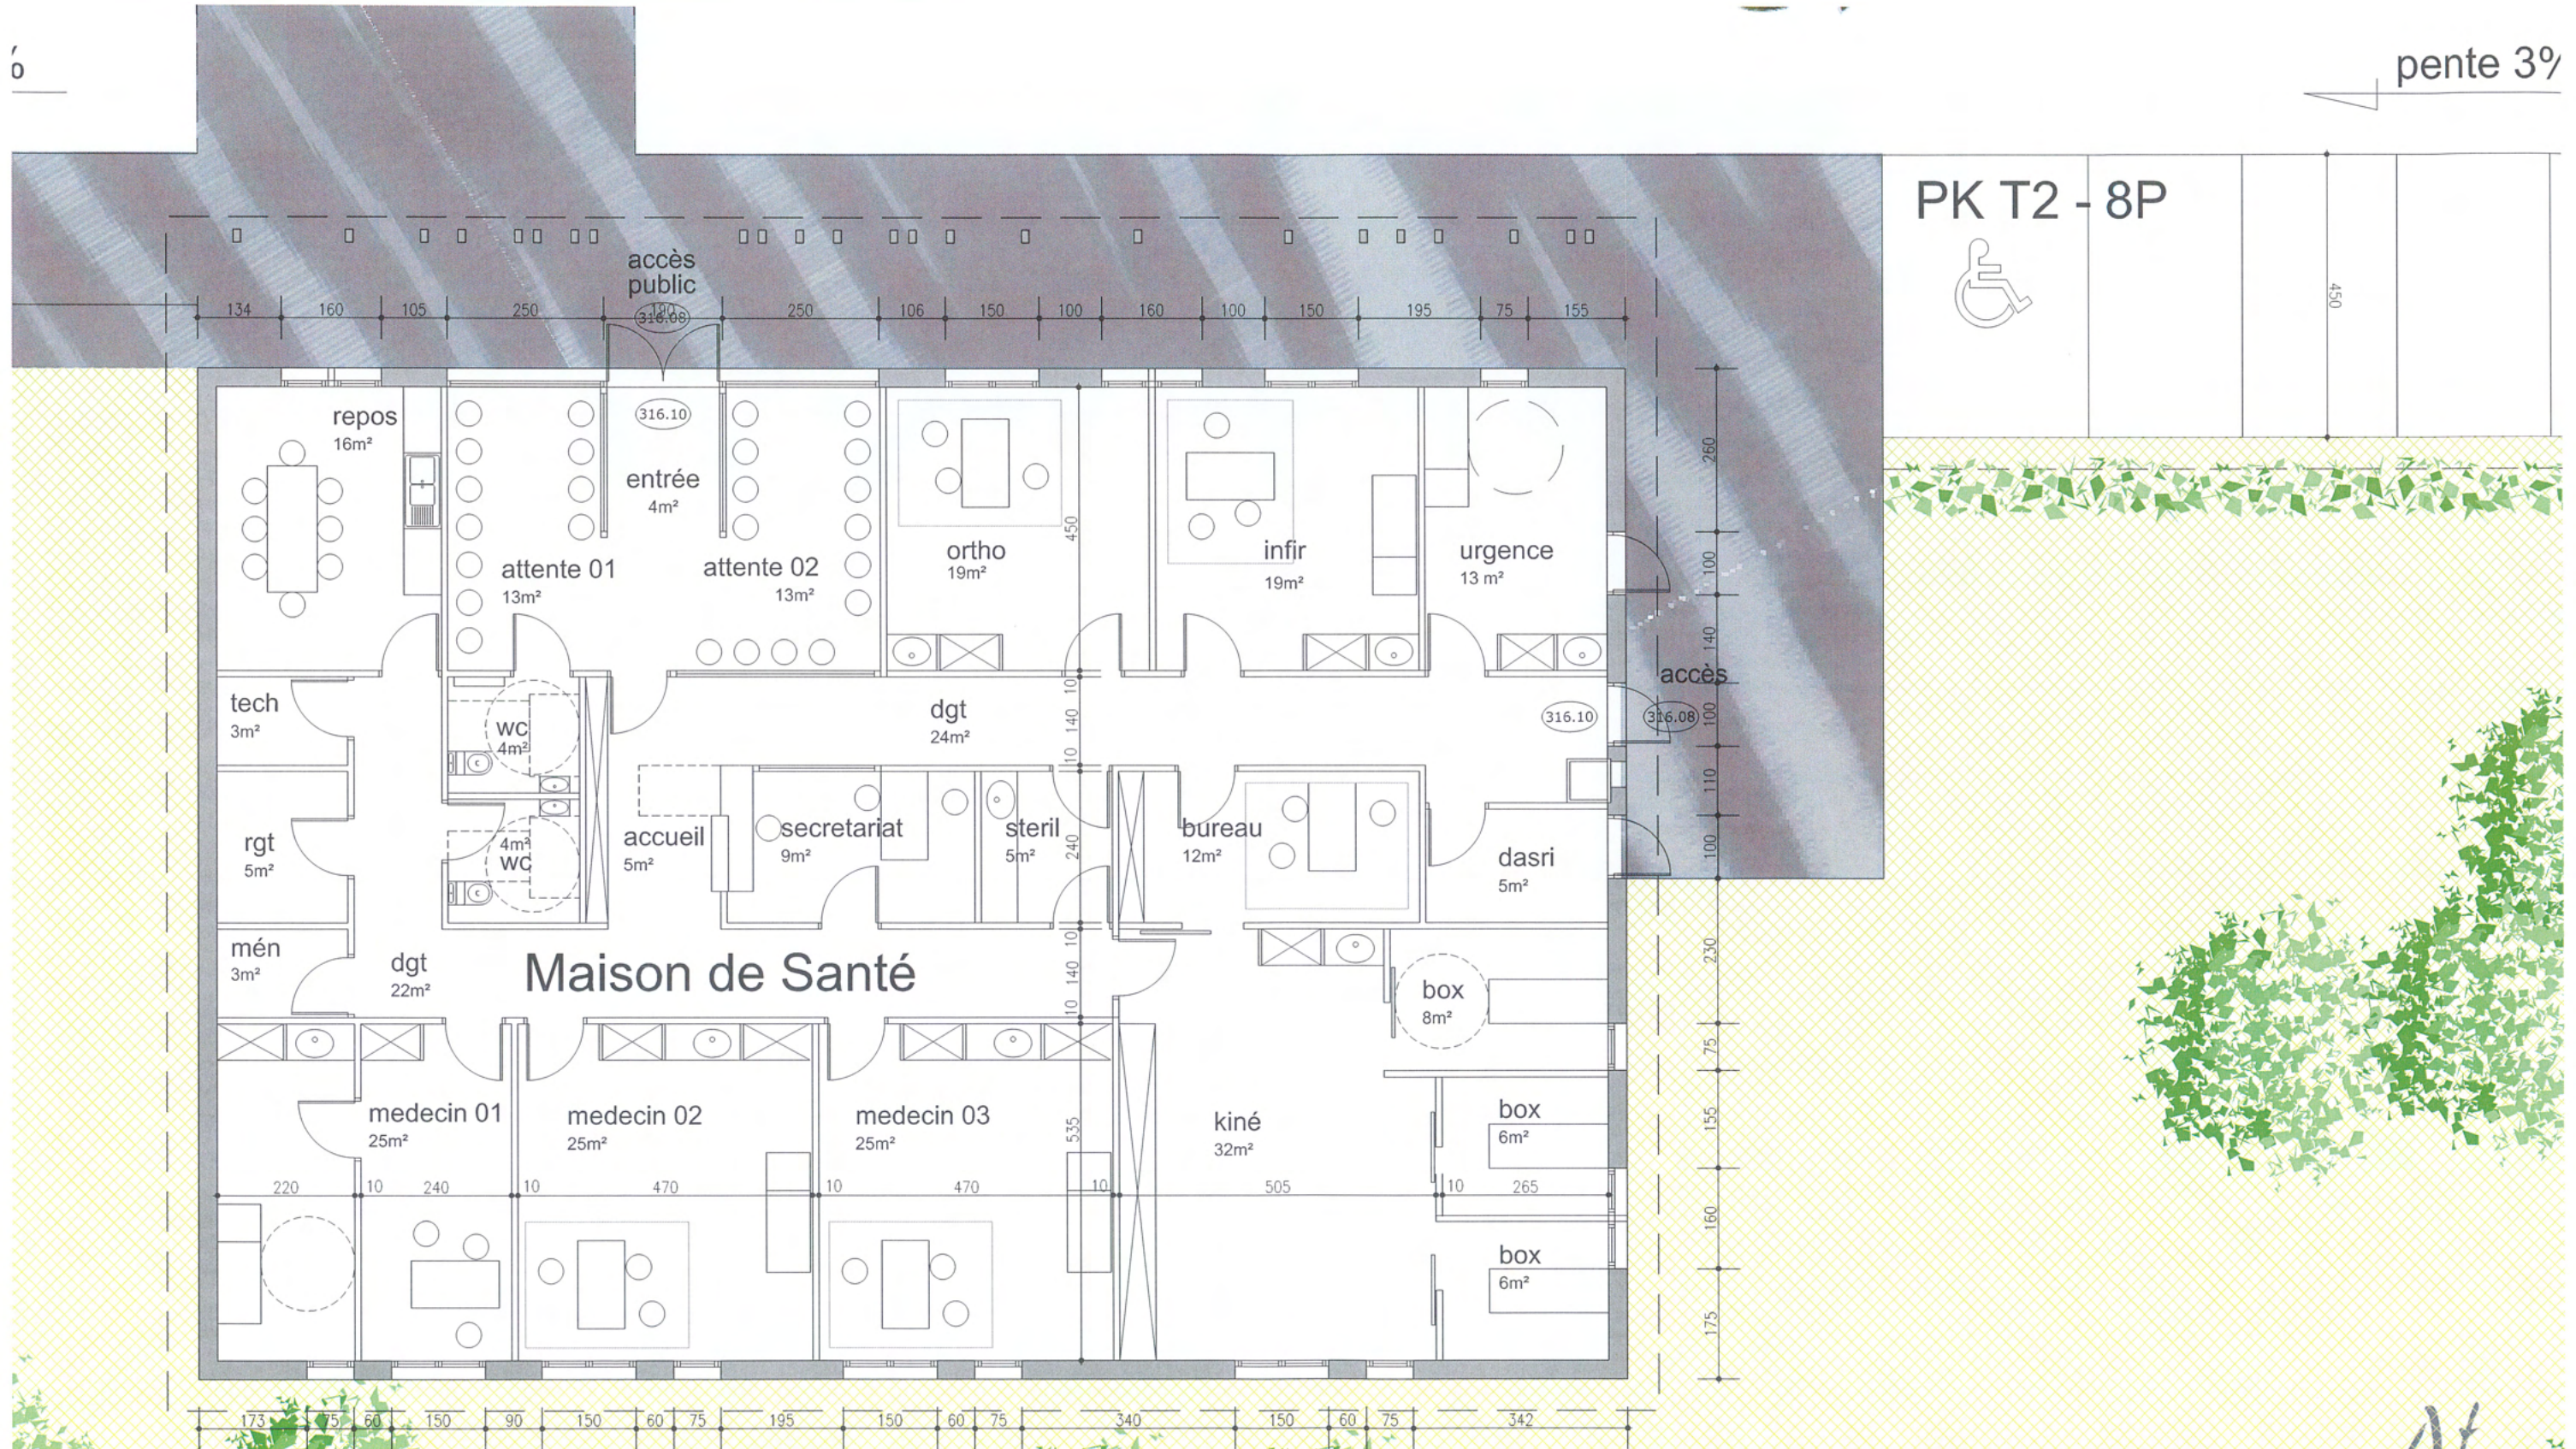




PK T2 - 8P

450


pente 3%



I FAIRE ÉCHO À L'ENVIRONNEMENT

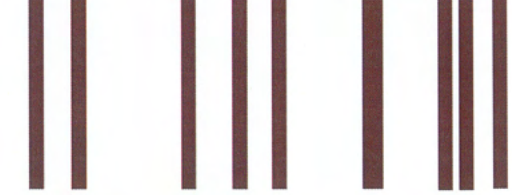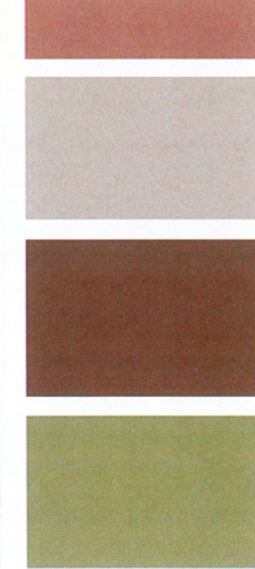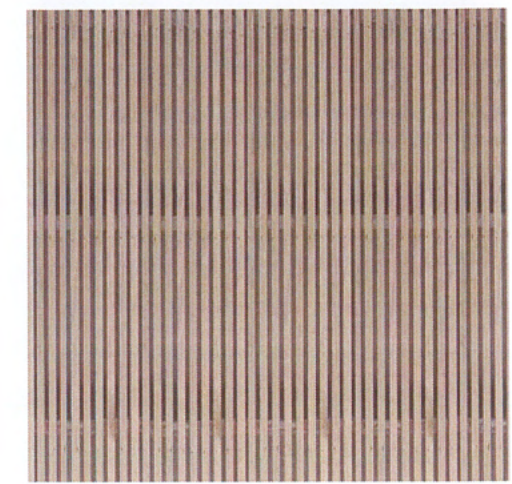


I FACADES_MAISON DE SANTE_ SALON DE COIFFURE

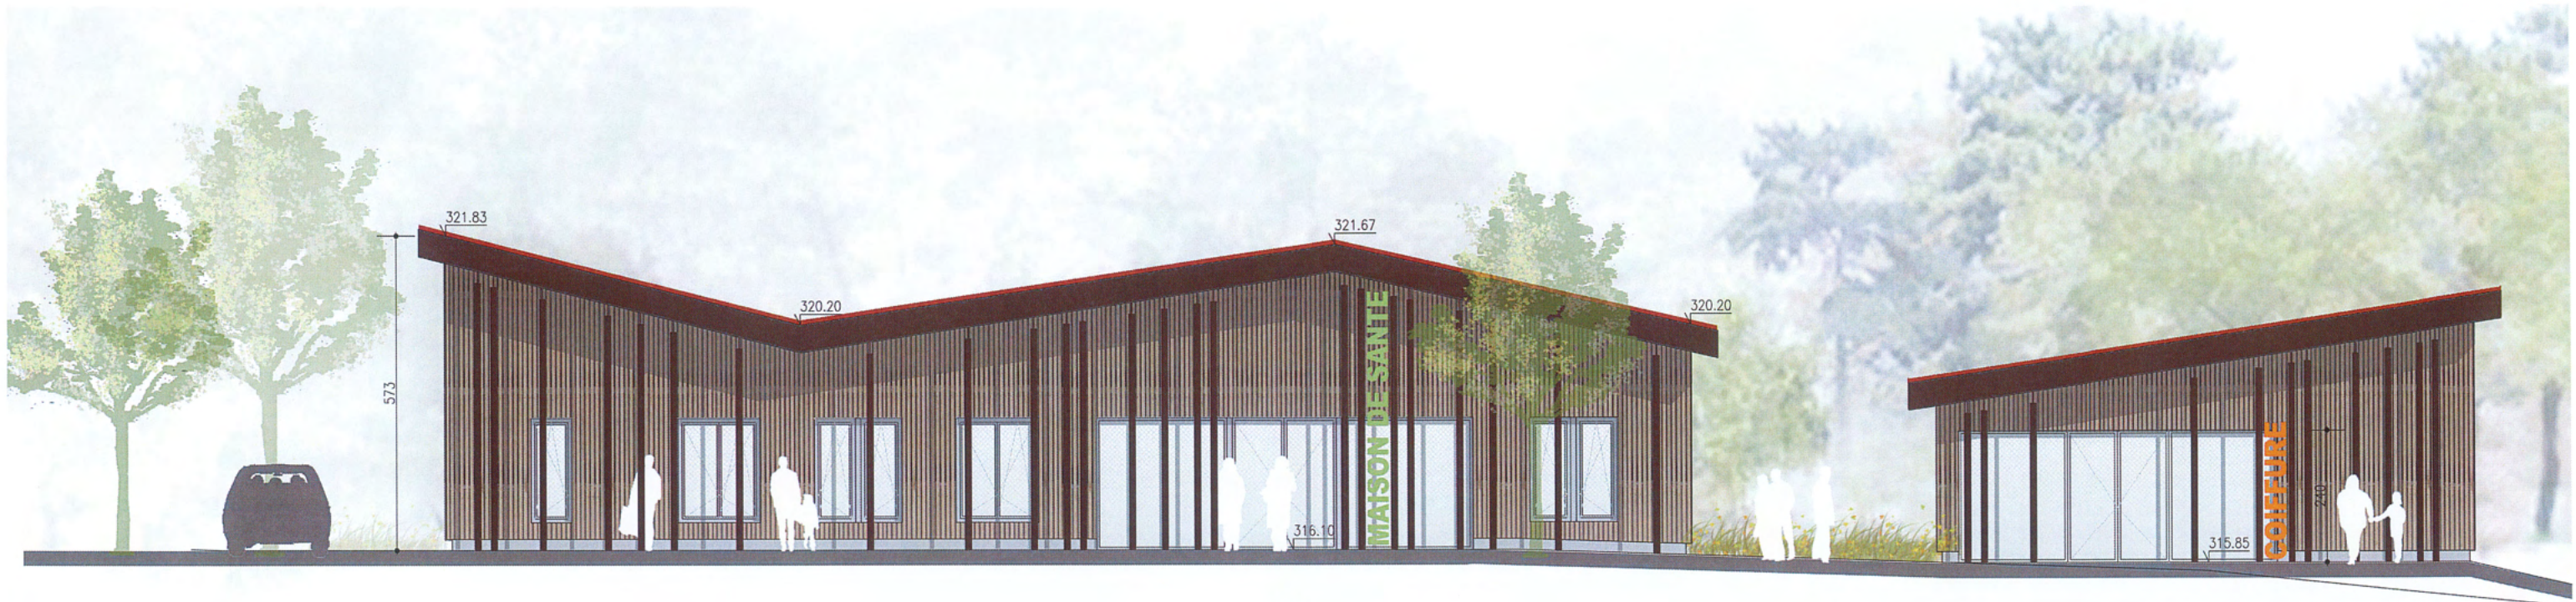

MAISON DE SANTE


COIFFURE

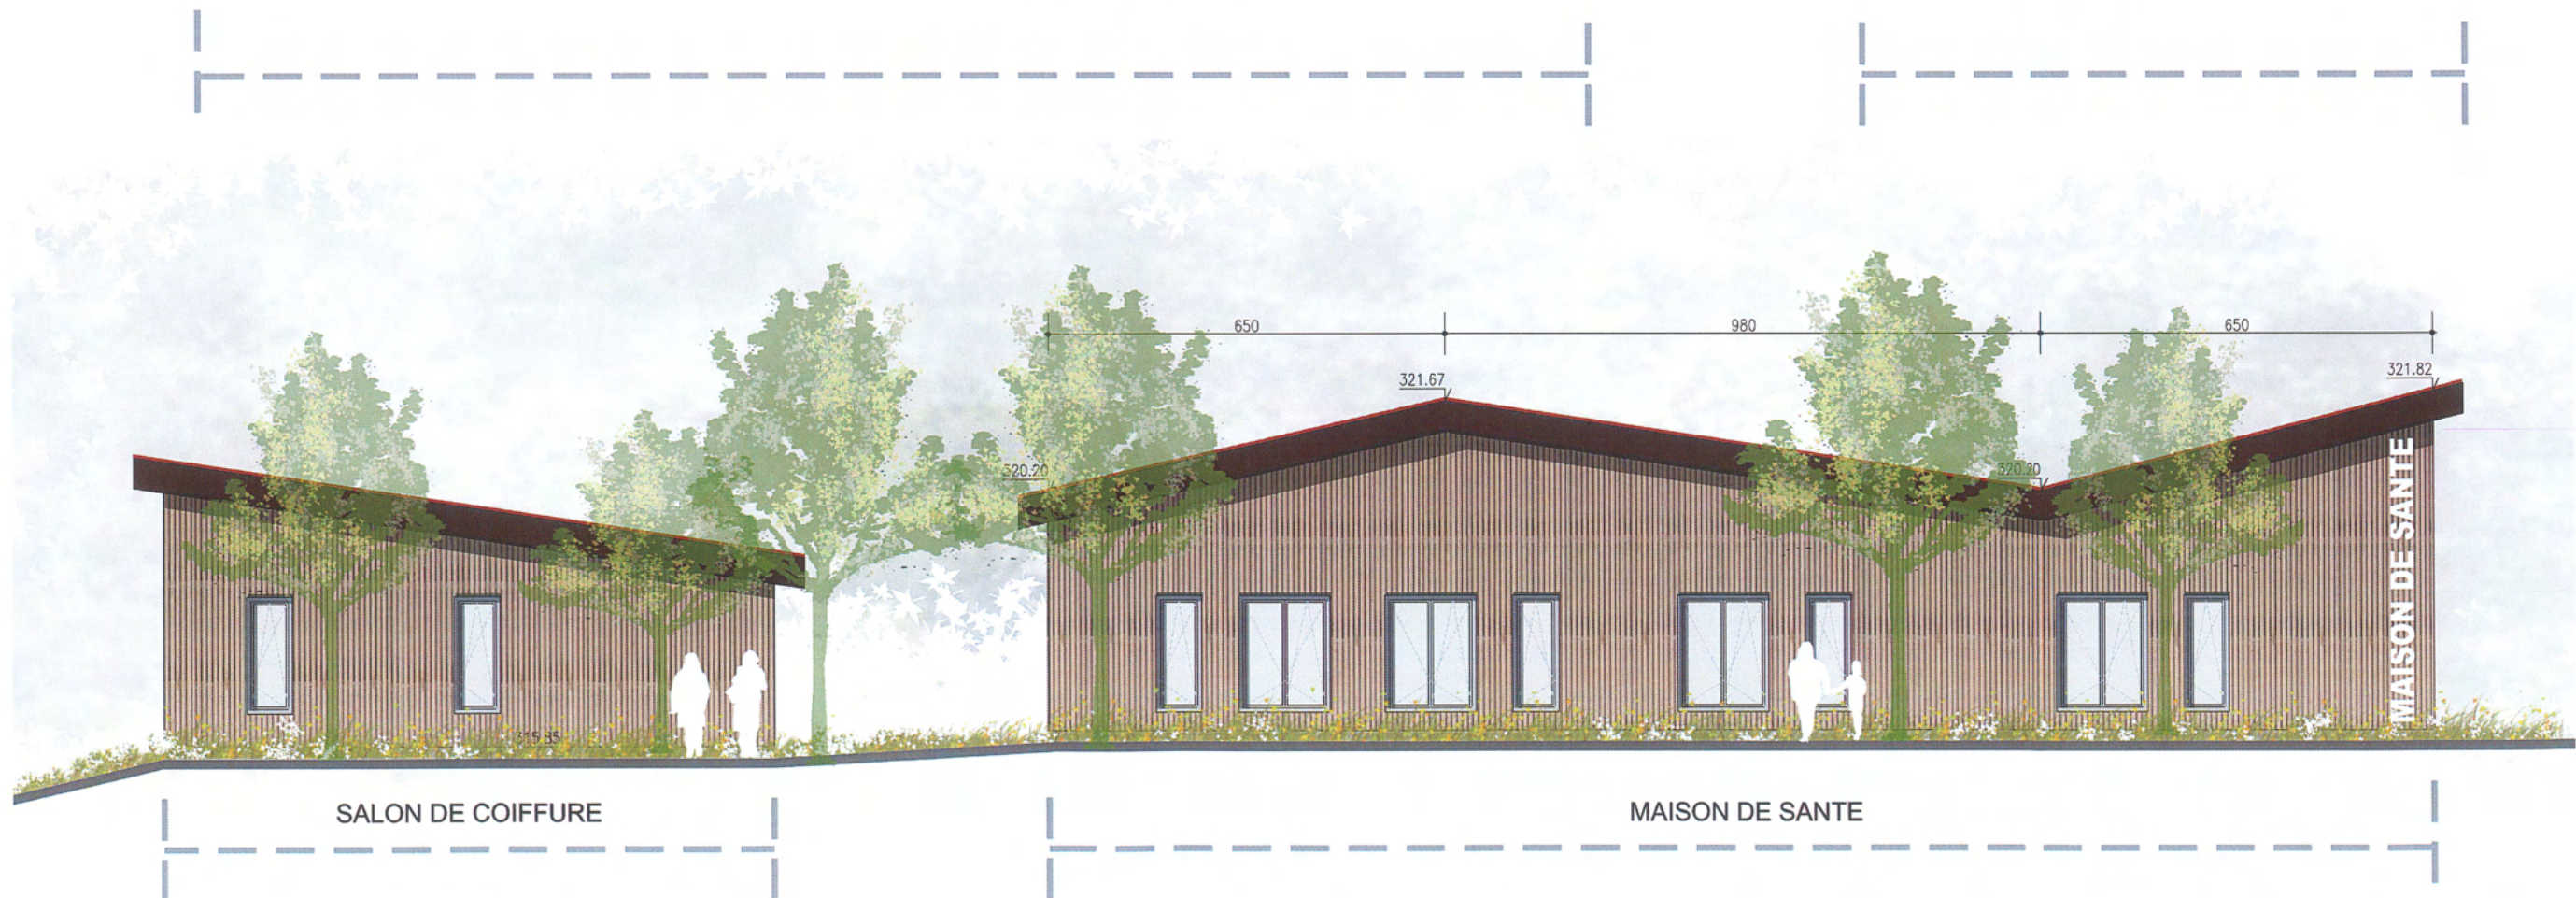

SALON DE COIFFURE

MAISON DE SANTE

I VUES PROJET

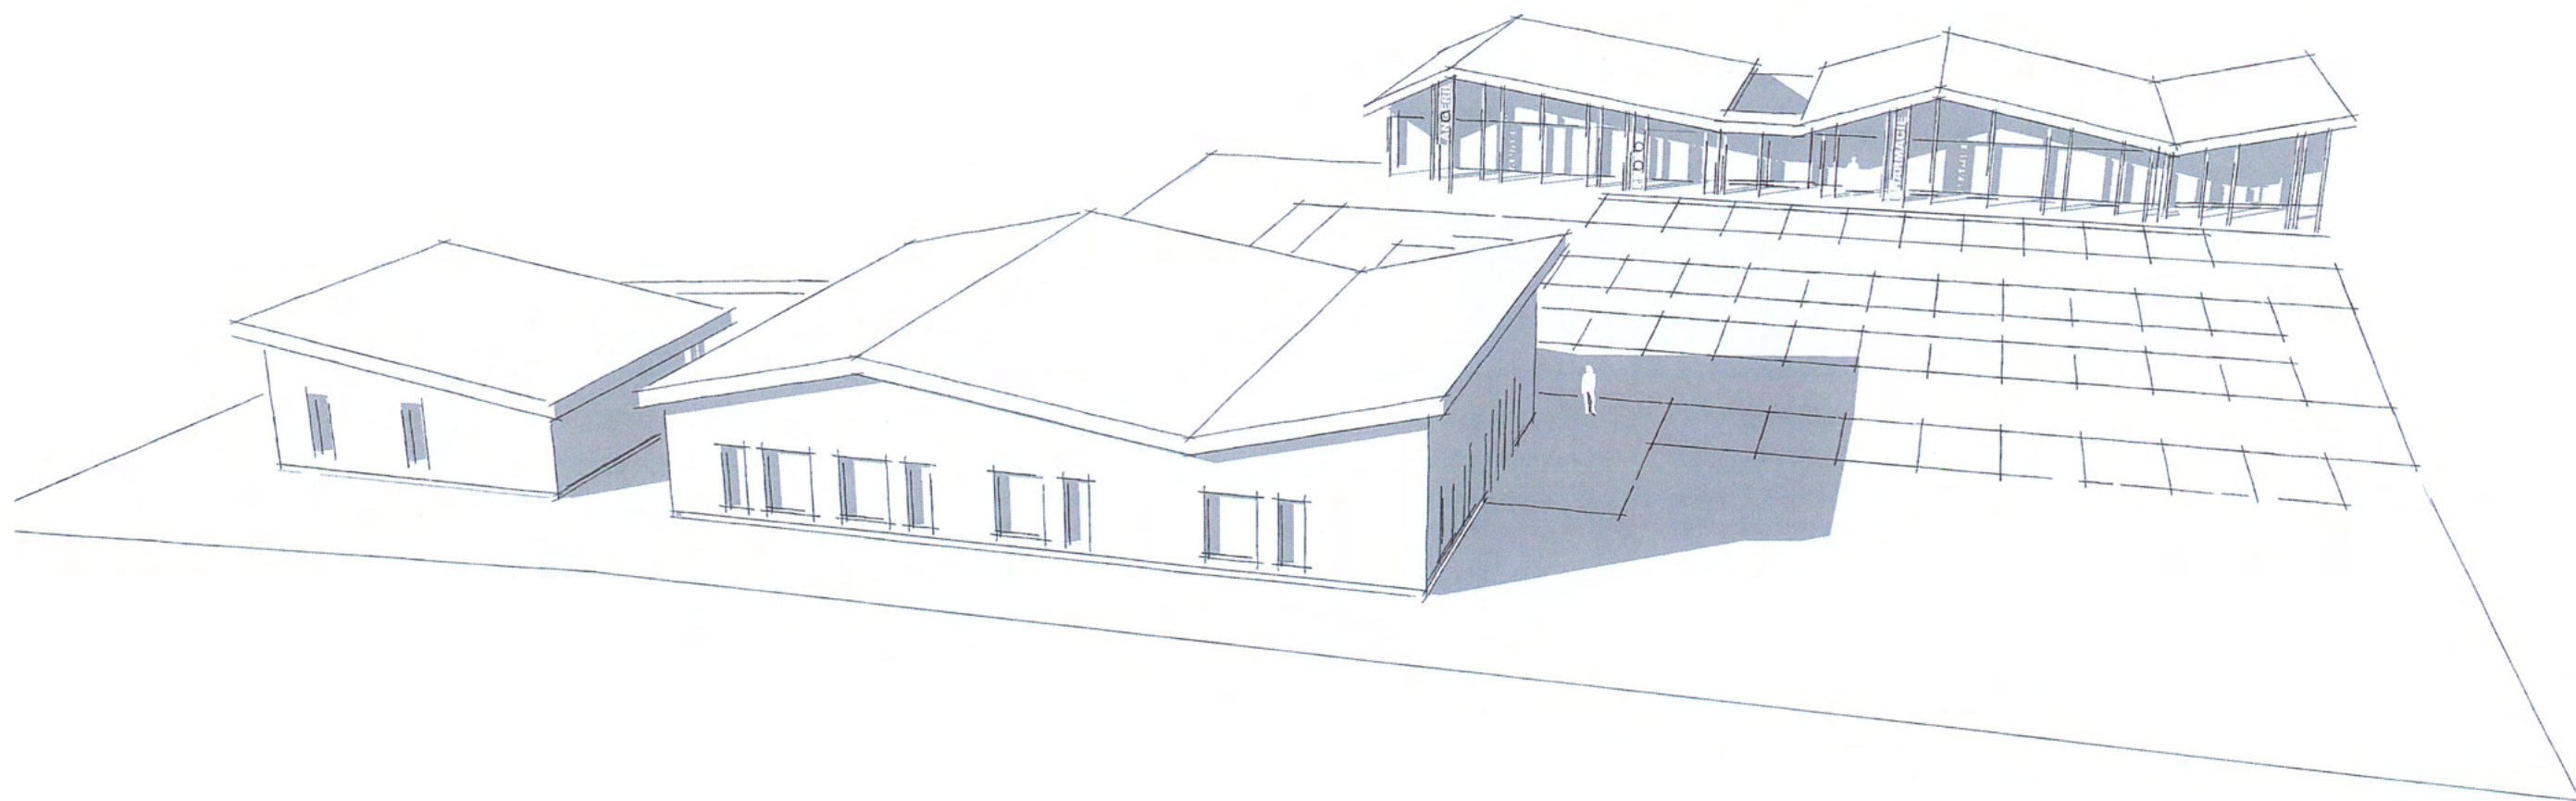

I VUES PROJET

